STRASSENQUERSCHNITT RQ A

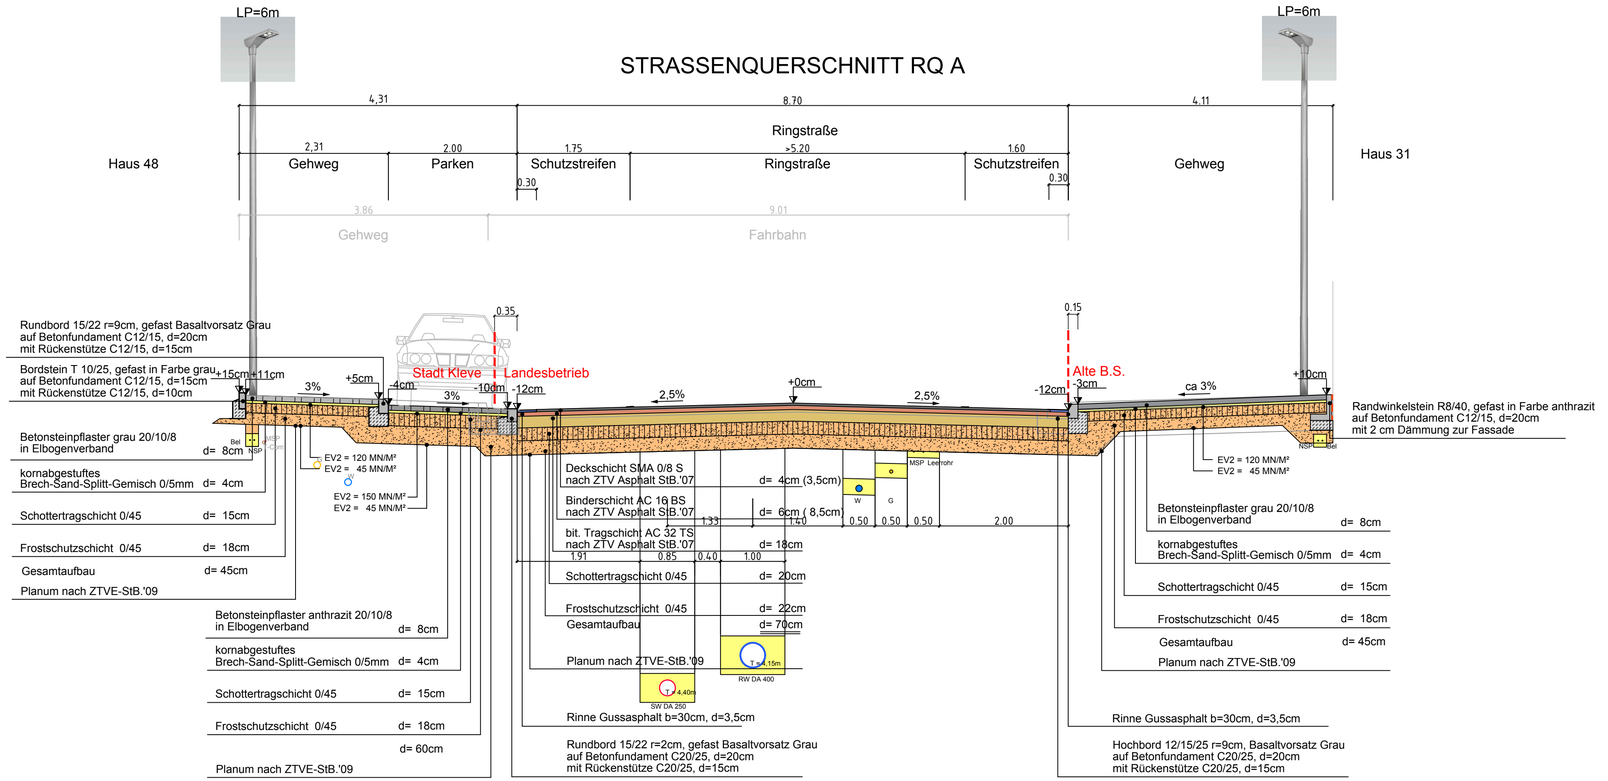

Belastungsklasse Bk 100

Index	Änderungen bzw. Ergänzungen	Planungsstand

Stadt Kleve
Fachbereich 61
Planen und Bauen
Straßenbau

STADT KLEVE

AUSFÜHRUNGSPLANUNG

Bauherr:

Stadt Kleve
Landwehr 4-6
47533 Kleve
TELEFON (02821) 84-211
TELEFAX (02821) 84-710

Planung:

AB Stadtverkehr GbR
Stadtverkehrsplanung
Alte Bahnhofstraße 1-3, 53173 Bonn
Tel: 0228-3905090
Fax: 0228-3905091
bonn@ab-stadtverkehr.de

Ingenieurbüro Leiendecker
Dipl.-Ing. M.Sc. Frank Leiendecker
Mitglied der IK Bau NRW Nr. 720620
Uhlstr. 20a - 53332 Bornheim
Tel.: 02227 - 93211-0
Fax: 02227 - 93211-59
info@ib-leiendecker.de www.ib-leiendecker.de

Datum: 28.09.2021

art des planes				blatt nr.
Regelquerschnitt-A Ringstraße				8
bearbeiter	maßstab	datum	blatt gr.	projekt nr.
Leiendecker Bystrzycki	1:50	September 2021	76,5 x 39,0	183-s

M:\183-s-SB\Lph.5\183-s-AP.dwg